




Maatvoering, keuken en meubilair zijn niet bindend en indicatief. De positie en omvang van de schachten, nutsleidingen en plafonds worden vastgelegd in functie van de definitieve studie en uitvoeringswijze ter zake.

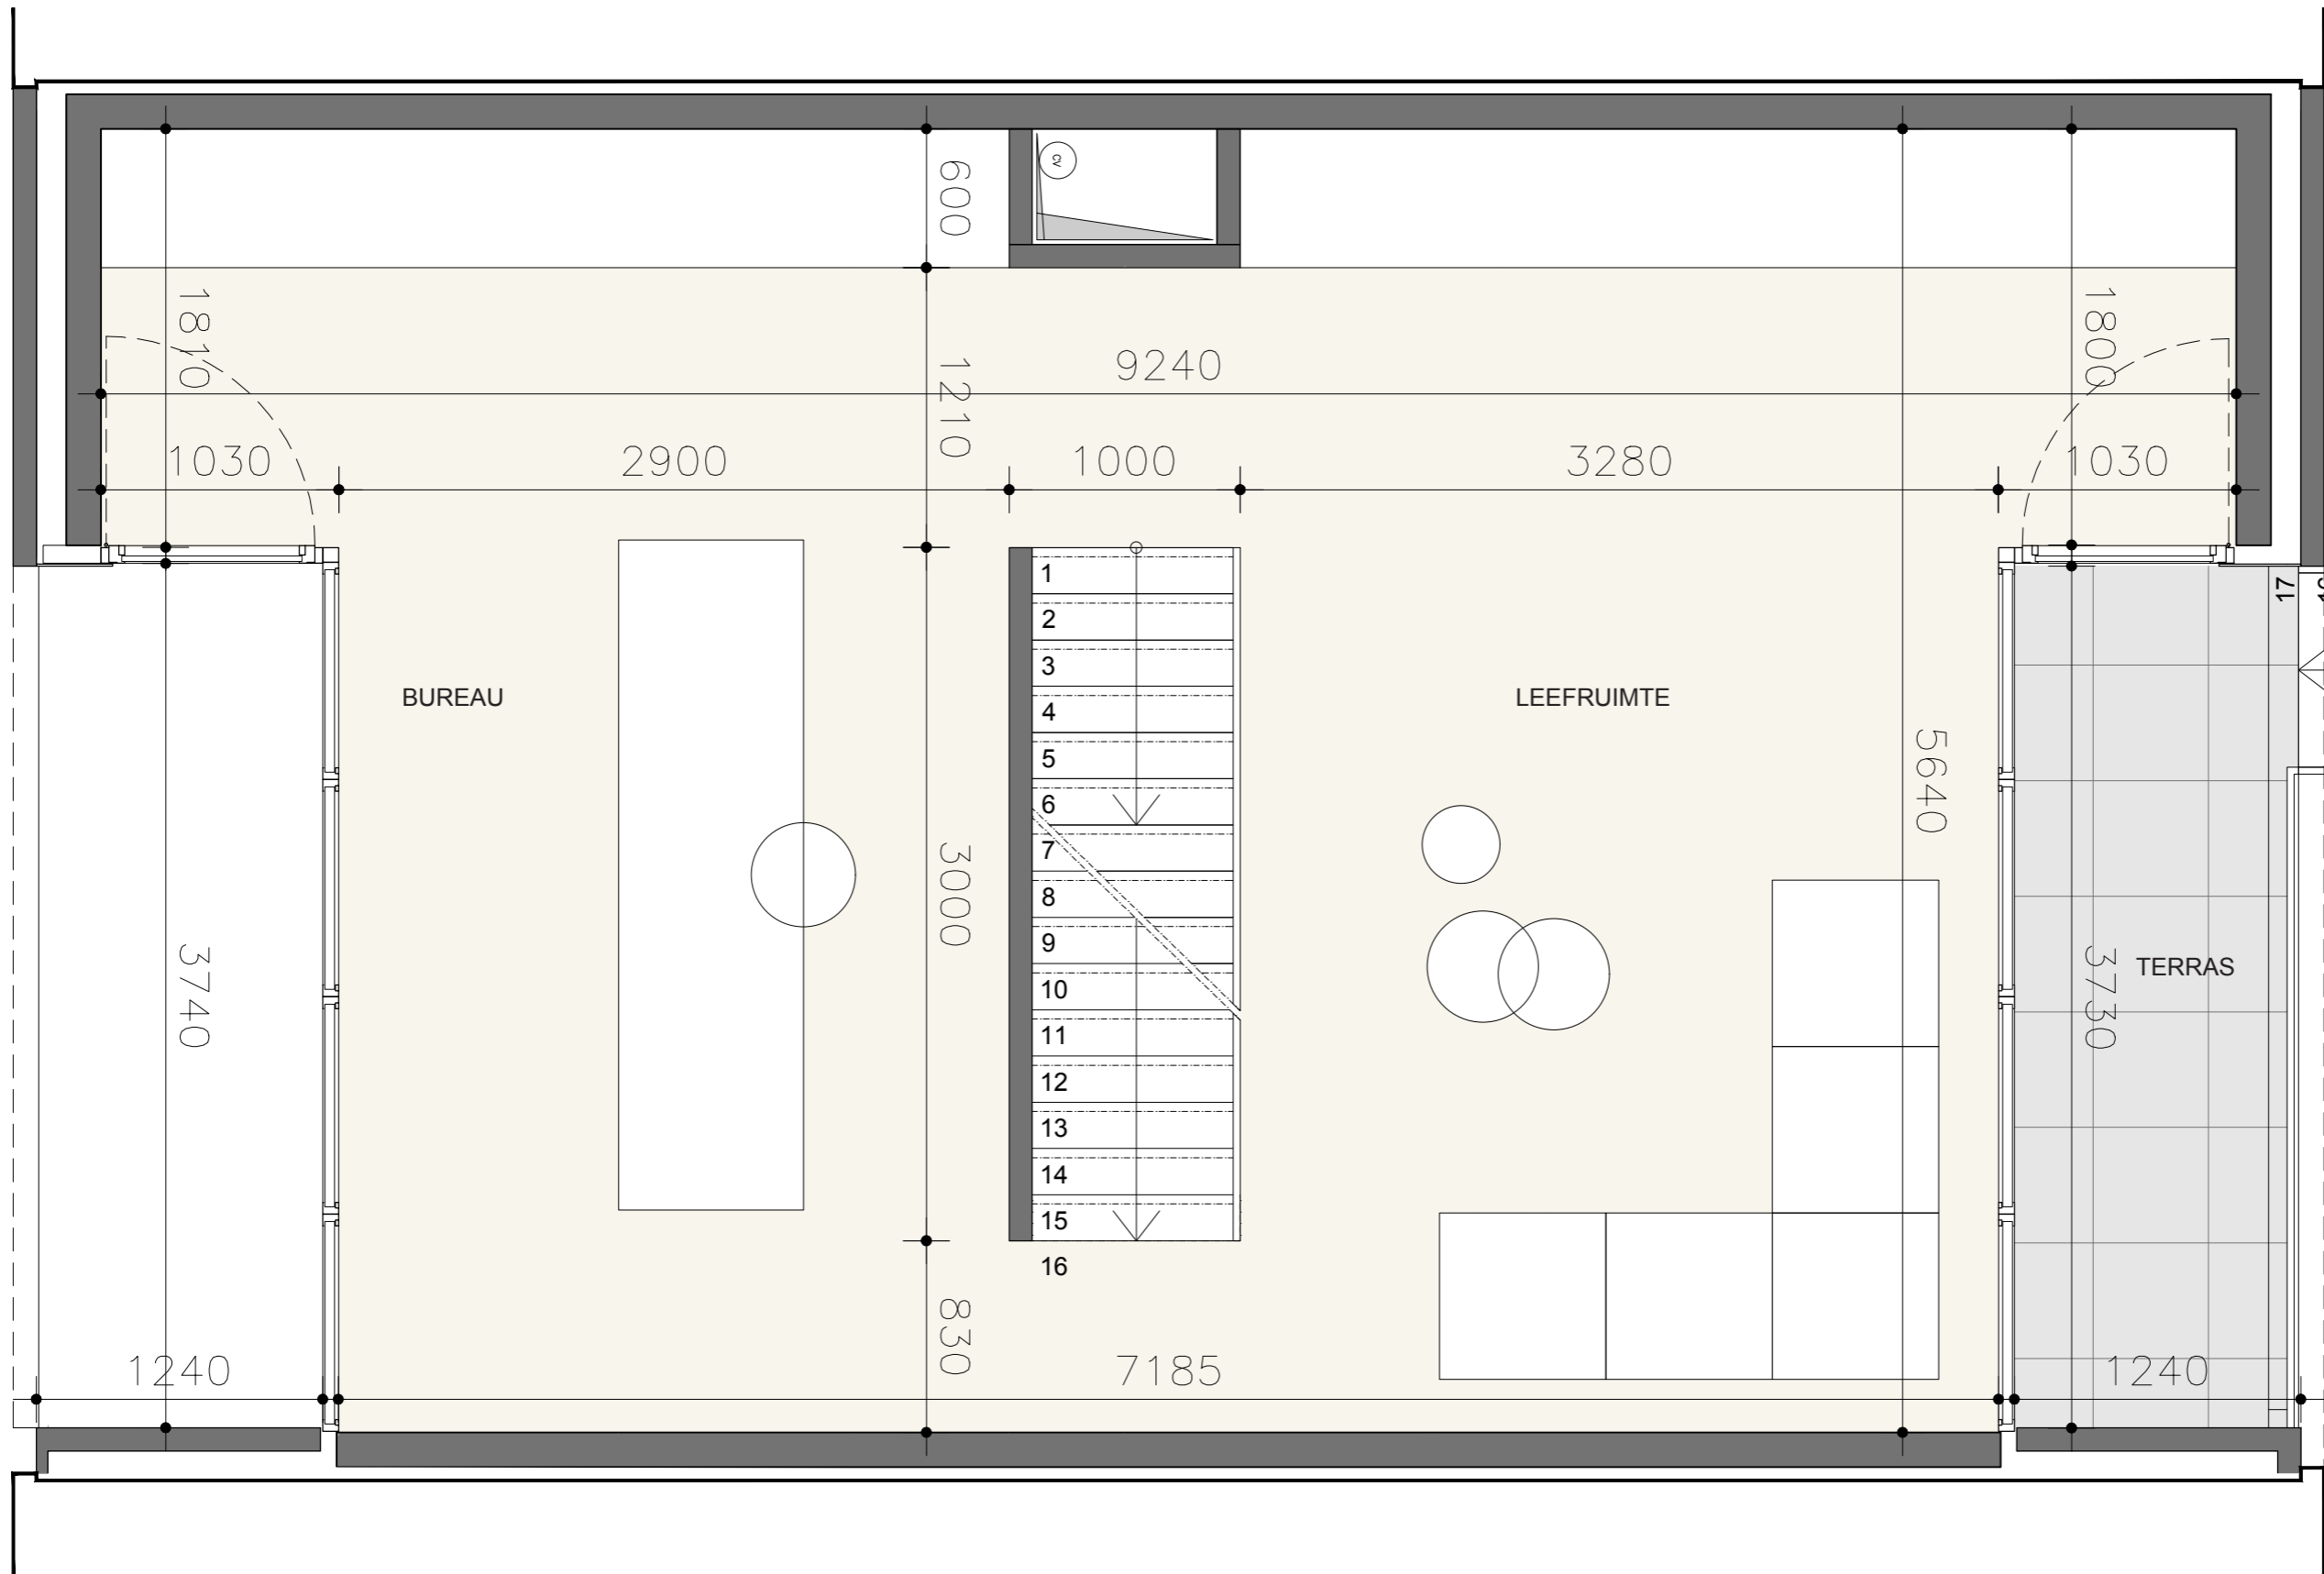

Maatvoering, keuken en meubilair zijn niet bindend en indicatief. De positie en omvang van de schachten, nutsleidingen en plafonds worden vastgelegd in functie van de definitieve studie en uitvoeringswijze ter zake.

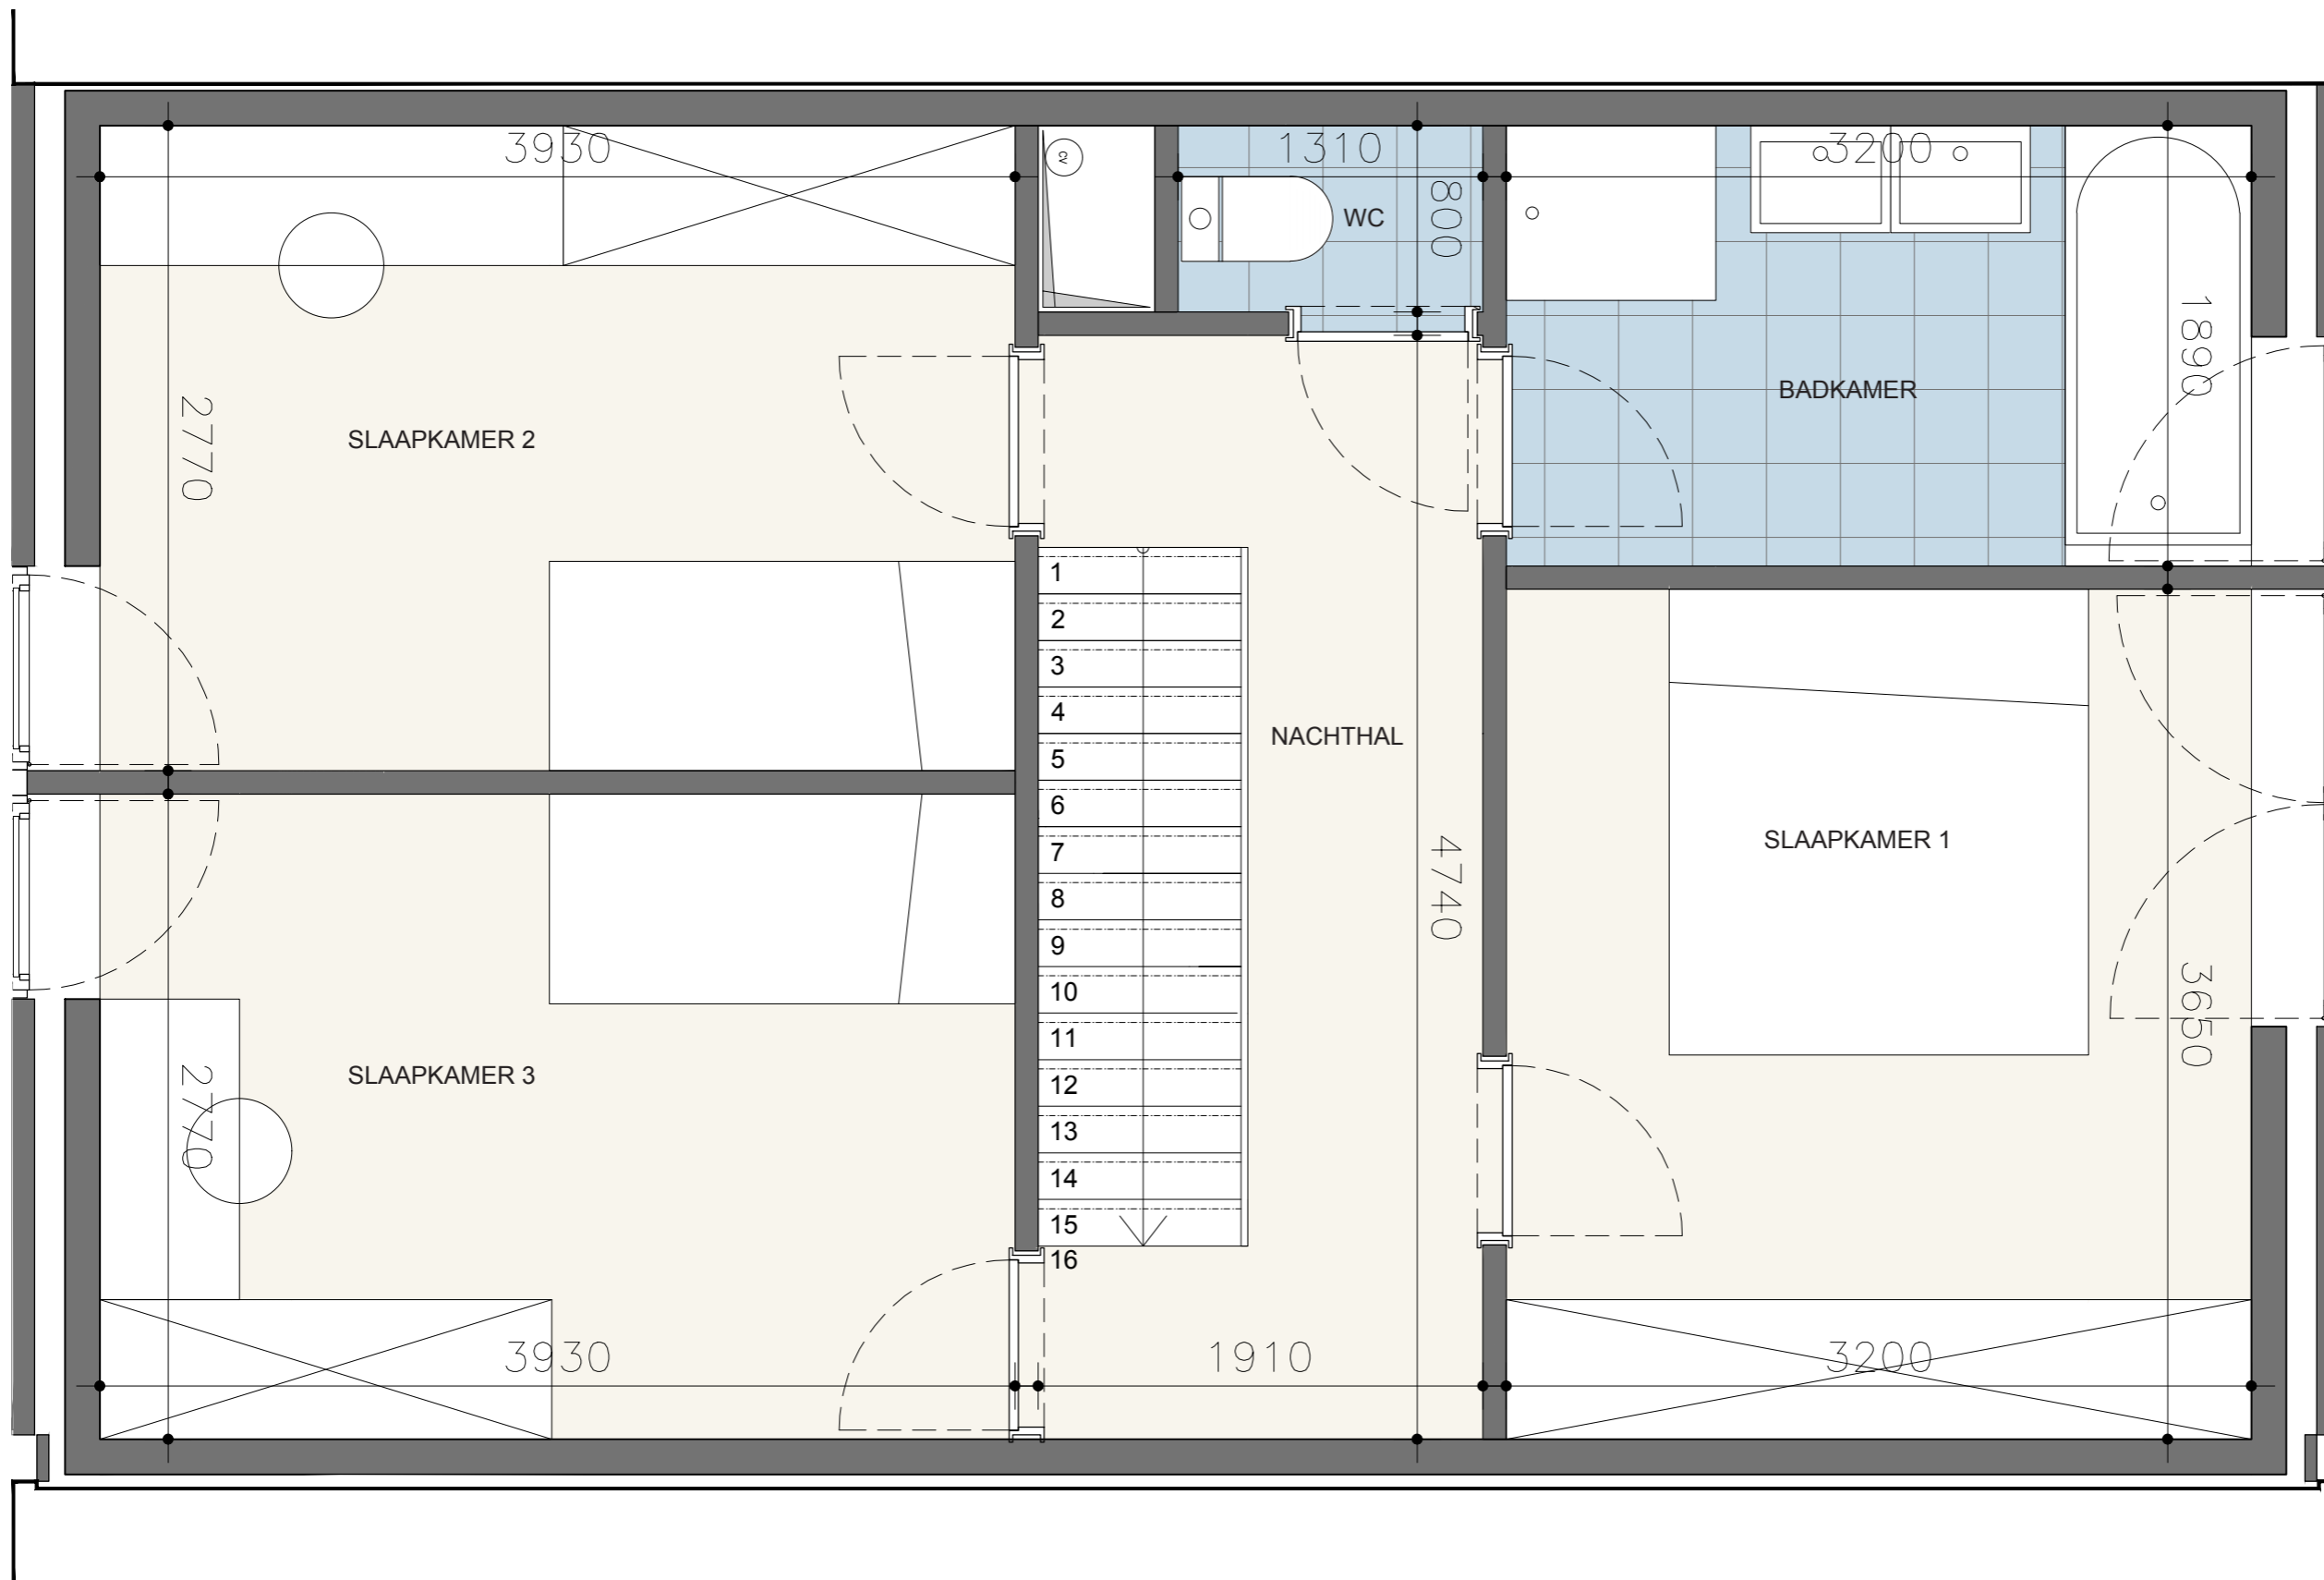

Maatvoering, keuken en meubilair zijn niet bindend en indicatief. De positie en omvang van de schachten, nutsleidingen en plafonds worden vastgelegd in functie van de definitieve studie en uitvoeringswijze ter zake.

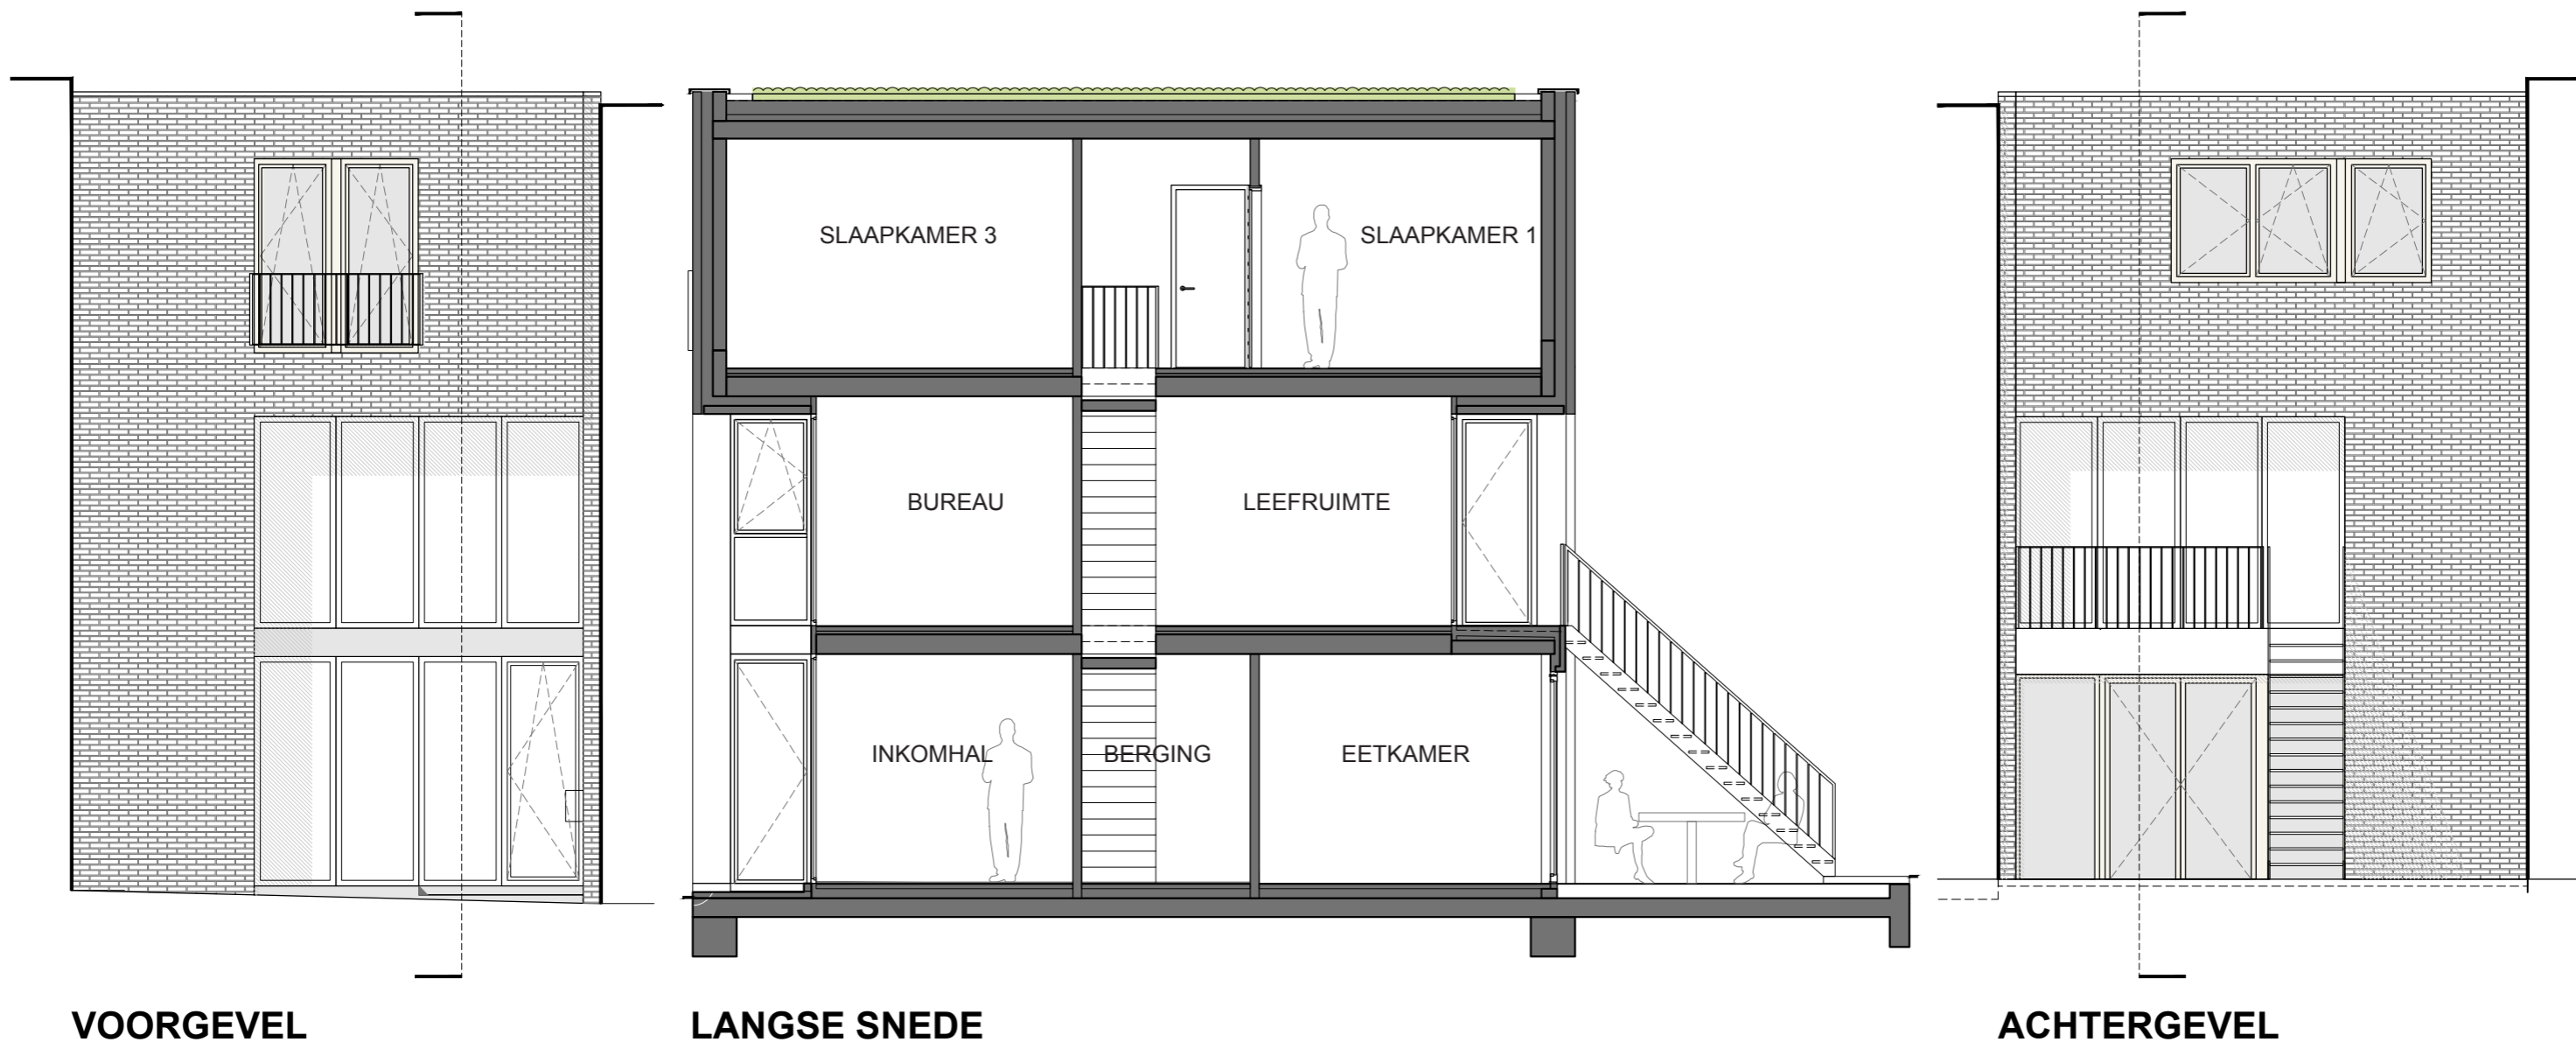

VOORGEVEL

LANGSE SNEDE

ACHTERGEVEL

Maatvoering, keuken en meubilair zijn niet bindend en indicatief. De positie en omvang van de schachten, nutsleidingen en plafonds worden vastgelegd in functie van de definitieve studie en uitvoeringswijze ter zake.