


Maatvoering, keuken en meubilair zijn niet bindend en indicatief. De positie en omvang van de schachten, nutsleidingen en plafonds worden vastgelegd in functie van de definitieve studie en uitvoeringswijze ter zake.

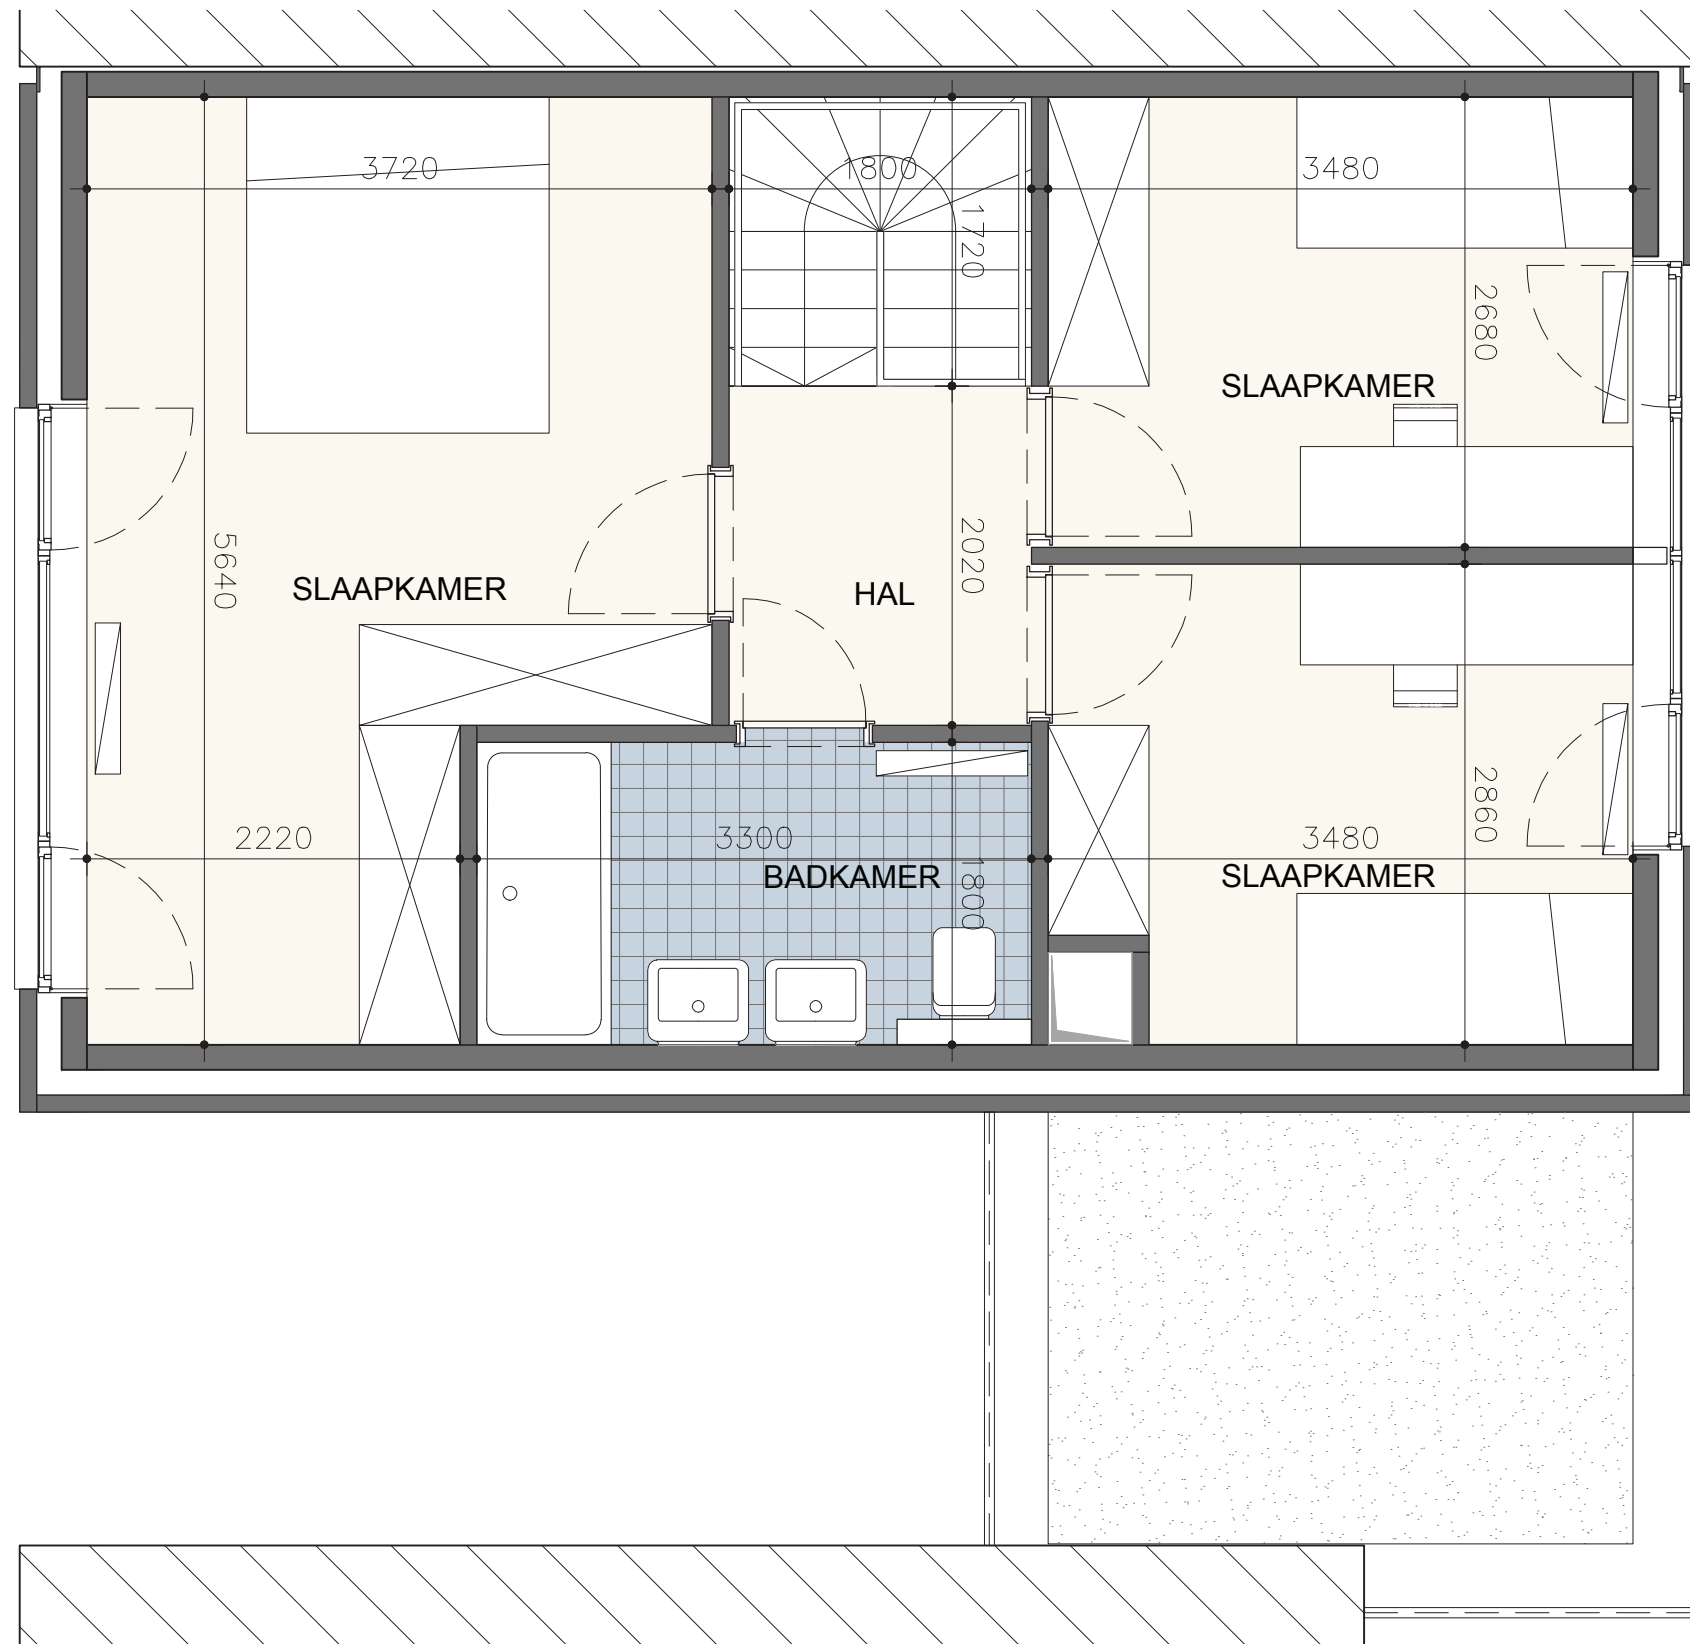


**CREPAIN  
BINST  
ARCHITECTURE<sub>NV</sub>**



Maatvoering, keuken en meubilair zijn niet bindend en indicatief. De positie en omvang van de schachten, nutsleidingen en plafonds worden vastgelegd in functie van de definitieve studie en uitvoeringswijze ter zake.



**CREPAIN  
BINST  
ARCHITECTURE<sup>NV</sup>**

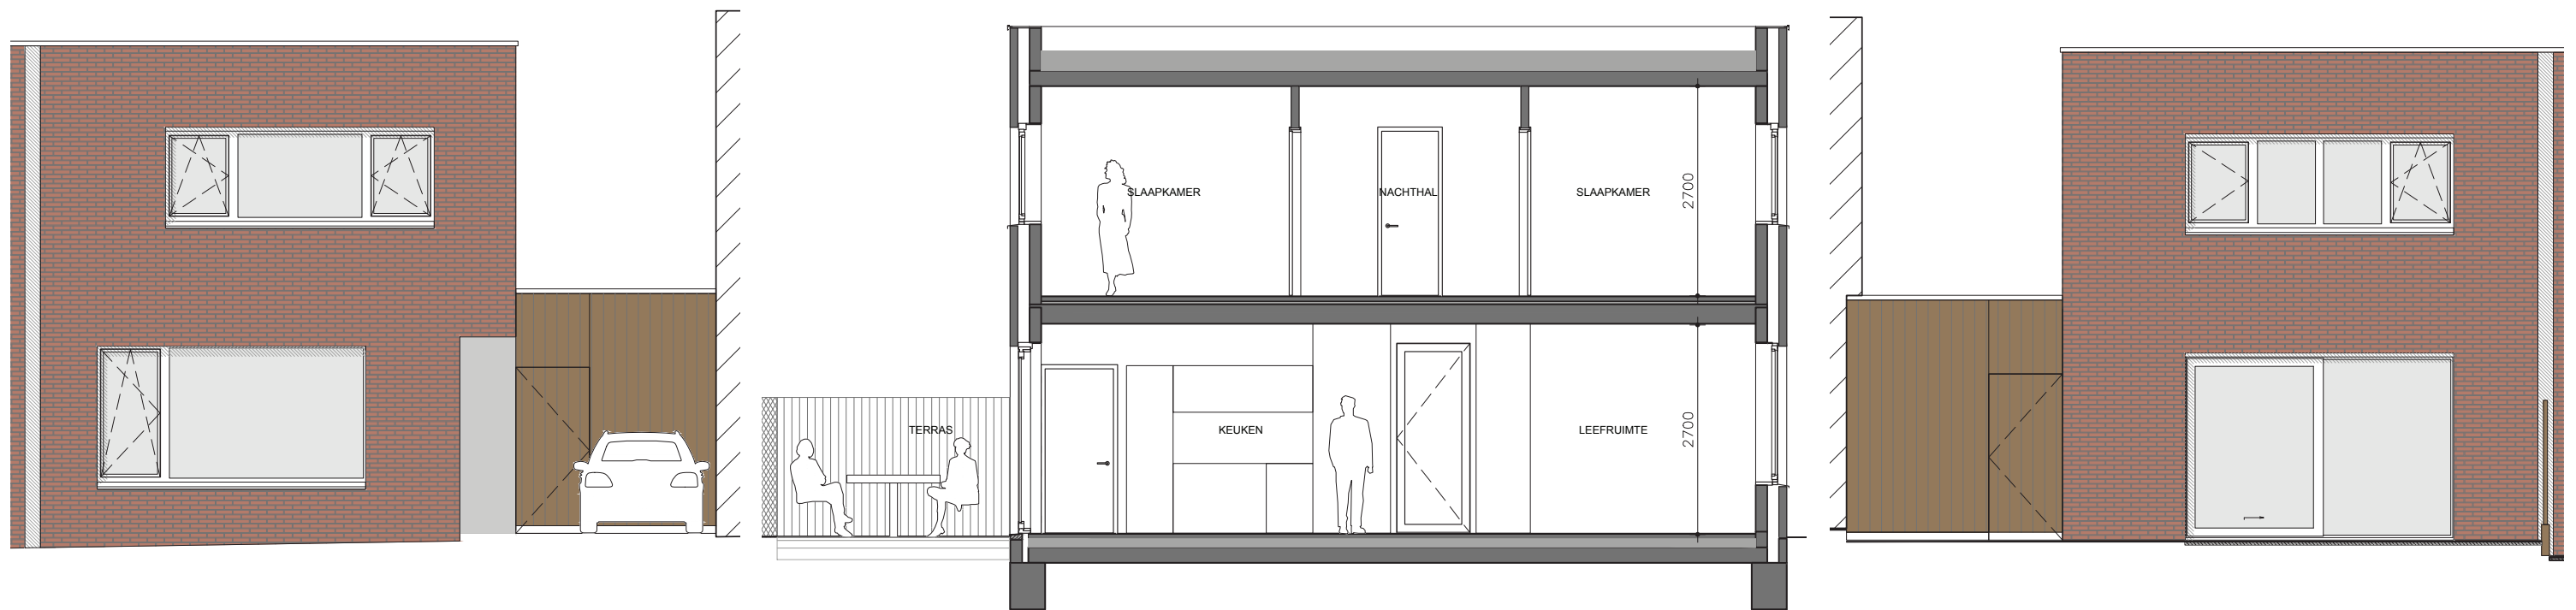

VOORGEVEL

SNEDE

ACHTERGEVEL

Maatvoering, keuken en meubilair zijn niet bindend en indicatief. De positie en omvang van de schachten, nutsleidingen en plafonds worden vastgelegd in functie van de definitieve studie en uitvoeringswijze ter zake.



**CREPAIN  
BINST  
ARCHITECTURE<sup>NV</sup>**